

Polozenie obszaru opracowania



MAPA DO CELÓW PROJEKTOWYCH	
Skala 1:500	
Identyfikator zgłoszenia prac geodezyjnych	G:KN1Y-6642.1.1893.2022
Nr roboty wykonawcy	6072022
Nazwa gminy	Gródek
Identyfikator nazwa	200204_2_0008
Obrob ewidencyjny	Gródek
Określenie obszaru, który był przedmiotem aktualizacji	-----
Układ współrzędnych płaskich	PL-2000 (8)
Układ wysokości	PL-EYRF2007-NH
Arkusze mapy zasadniczej	8.192.18.02.1.1
Nazwa w: konawcy prac geodezyjnych	GEOFACTORY Ewa Trofimow ul. Towarowa 28/27 15-007 Białystok tel. 600 362 968, email: geo-factory@wp.pl
Kierownik prac geodezyjnych, osoba która opracowała mapę	Piotr Trofimow uprawnienia zawodowe nr.190116
Data opracowania mapy	13 kwietnia 2022 r.

Wykaz punktów osnowy geodezyjnej w obszarze opracowania:  
819218-10820

6092.1.1893.2022  
Ewa Trofimow  
15.04.2022


**OZNACZENIA:**  
- GRANICA AKTUALNOŚCI MAPY  
A.B.C.D. TERENU OPRAĆCOWANIA

- istniejące budynki

- istniejący teren biologicznie czynny

istniejące nawierzchnie utwardzone z kostki brukowej

k.p.

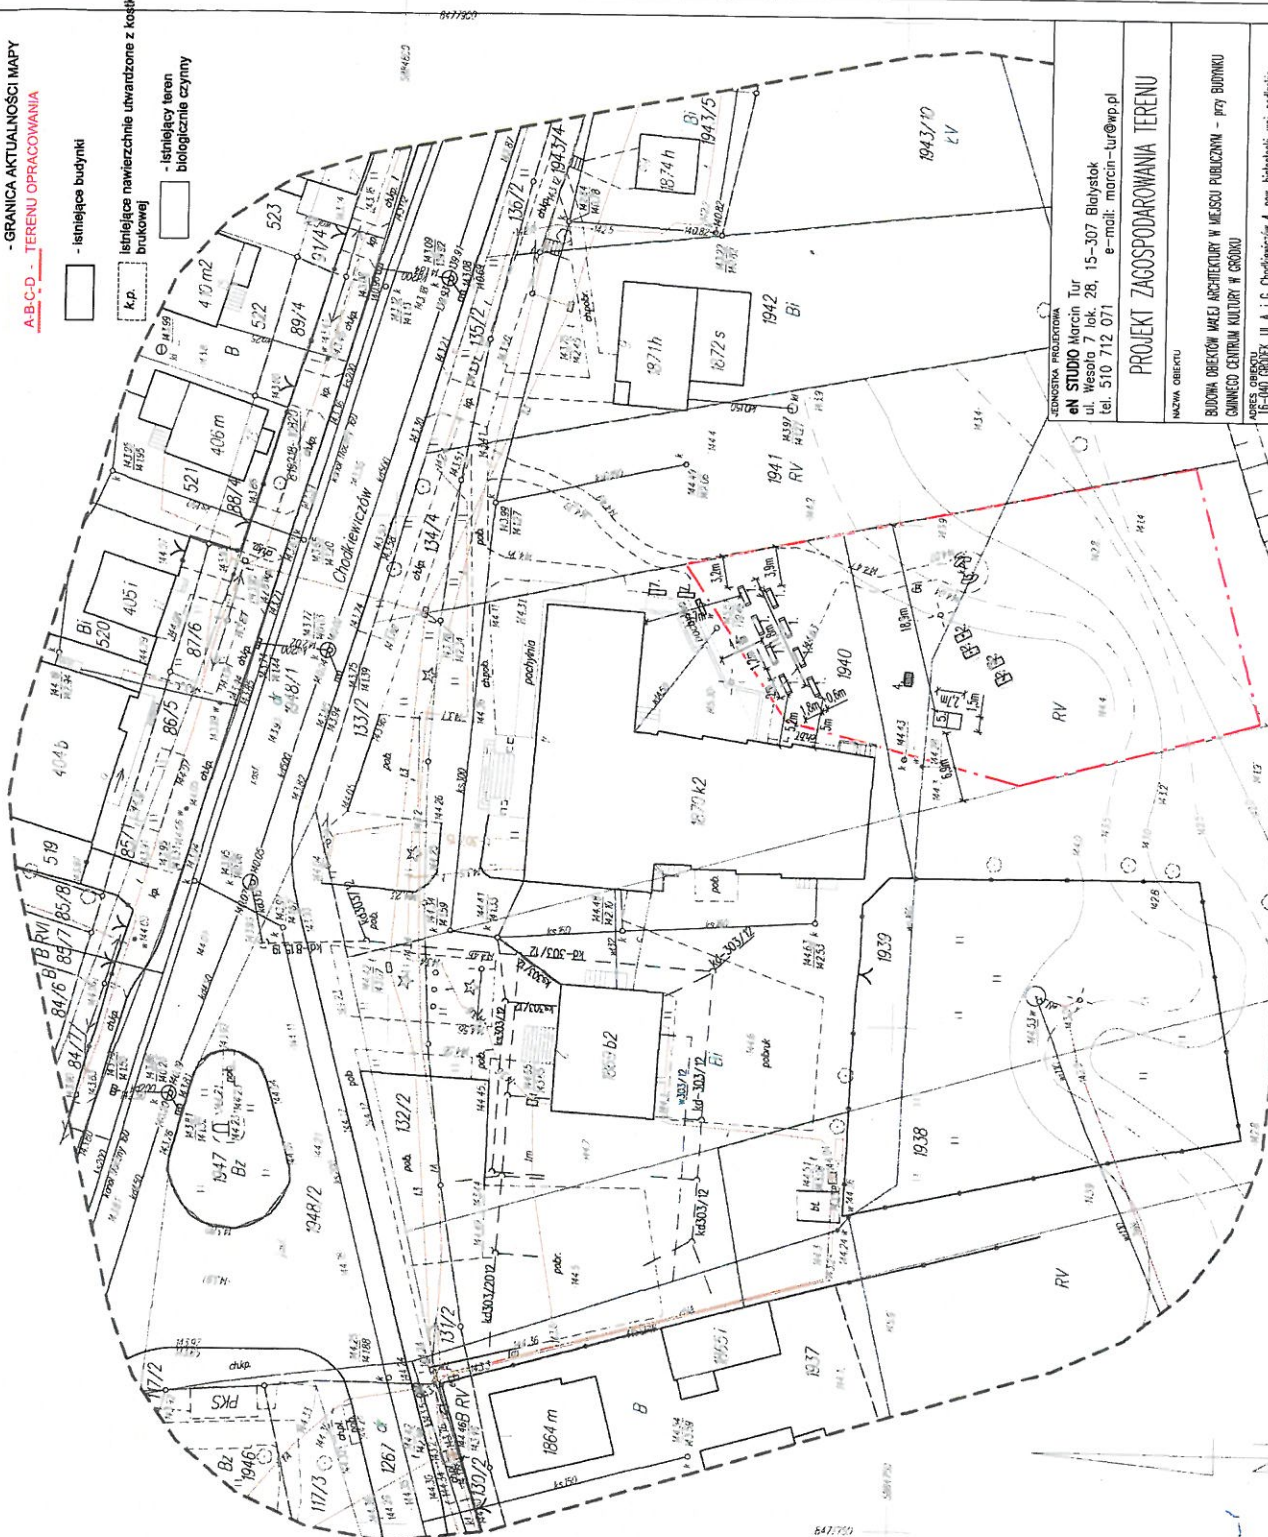

WYKONAŁ PROJEKTOWA  
**GN STUDIO** Marcin Tur  
ul. Wesola 7 lok. 28, 15-307 Białystok  
tel. 510 712 071 e-mail: marcin-tur@wp.pl

**PROJEKT ZAGOSPODAROWANIA TERENU**

NAZWA OBIEKTU  
BUDOWA OBIEKTÓW ARCHEKTURY W MIEJSCU PUBLICZNYM - przy BUDYNKU GŁÓWNEGO CENTRUM KULTURY W GRÓDKU

ADRES OBIEKTU  
15-007 GRÓDEK, ul. A. i G. Chodkiewiczów 4, por. wielebski, woj. podlaskie,  
Dz. nr 1940 ośp. 8 - 0166k

SPRZĄDZ  
PROJEKTANT  
MARCIN TUR

DATA  
04-11-2022

SKALA  
1:500

NUMER RYSUNKU  
Z1

NR. UPOW. PROJEKTANTA  
55/PROK/7915

1. lawka parkowa z opracem
2. leżak parkowy obracny
3. lawka półokrągła
4. gra żelbetowa - "piłkarzyki"
5. stół żelbetowy do tenisa stoł.
6. kosz na śmieci betonowy
7. donice betonowe 170x50cm