

PROJEKT ZAGOSPODAROWANIA TERENU SIŁOWNI OUTDOOR FITNESS obręb wsi NOWOSIÓŁKI, działka Nr ew. geod. 145 skala 1:500



TEMAT PROJEKTU:	PROJEKT ZAGOSPODAROWANIA TERENU WYKONANIA SIŁOWNI ZEWNĘTRZNEJ		
LOKALIZACJA:	Obręb ewidencyjny NOWOSIÓŁKI, gmina Gródek, Działka Nr ew. geod. 145.		
TEMAT RYSUNKU:	PROJEKT ZAGOSP. TERENU	RYS. NR	01
SPECJALNOŚĆ:	ARCHITEKTONICZNA	PODPISY:	
PROJEKTANT: nr upr. proj.	mgr inż. arch. Maciej Citko BŁ/4/89		SKALA: 1:500
WSPÓLPRACA:	mgr inż. arch. Agnieszka Czerniawska		DATA: 06.11.2017 r.

ZA ZGODNOŚĆ
Z ORYGINAŁEM

mgr inż. arch. Maciej Citko
uprawnienie budowlane
do projektowania i budowania
w specjalności architektury
Nr ewidencyjny BŁ/4/89
P.O. I.A. PD-0045

MAPA DO CELÓW PROJEKTOWYCH	
data opracowania mapy 20.09.2017 ark.mapy zas. 8.194.17.06.1.1	
Oznaczenie kancelaryjne zgłoszenia pracy geodezyjnej (KERG)	Nr Rob. Wyk. 173/2017
Miejscowość	NOWOSIÓŁKI
Jednostka ewidencyjna	identyfikator 200204_2 nazwa Gródek
Obręb ewidencyjny	identyfikator 200204_2.0019 nazwa Nowosiółki
Skala mapy	1:500
Nazwa układu współrzędnych	prostokątnych płaskich wysokościowych "2000" KRONSZTADT 60
Oznaczenie granic obszaru który był przedmiotem aktualizacji	-----
"Wykonanie niniejszej mapy nie było poprzedzone ustaleniami dotyczącymi ewentualnych szkadek gruntowych obciążających grunty położone w granicach projektowanej inwestycji budowlanej;	nie badano
Oznaczenie i symbol konturu użytku gruntowego który nie jest ujawniony w bazie danych ewidencyjnej gruntów i budynków	-----
 Nazwa / imię i nazwisko wykonawcy podpis osoby reprezentującej WYKONAWCĘ	Imię i nazwisko nr uprawnień podpis geodety uprawionego który opracował mapę

W ZAKRESIE OPACOWANIA NIE WYSTĘPUJE PUNKTY OSNOWY III KLASY

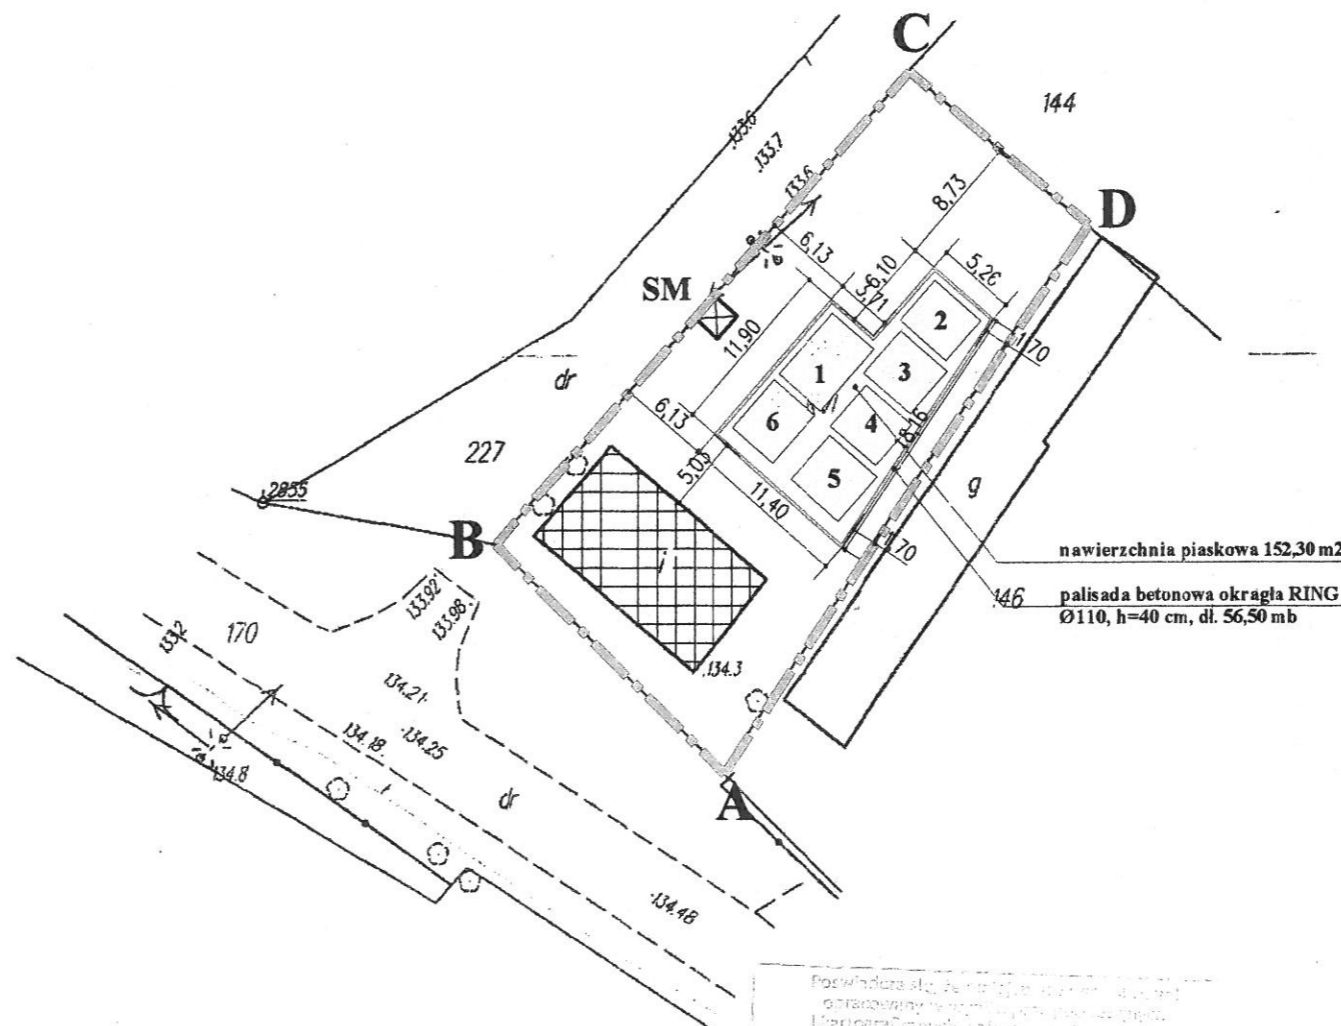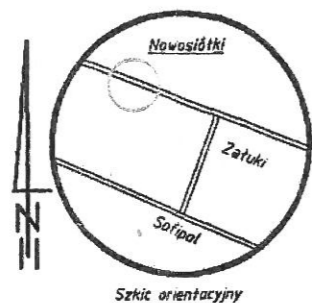

LEGENDA

- A - D**
GRANICE TERENU INWESTYCJI
 - ISTNIEJĄCY BUDYNEK
 - PLAC Z NAWIERZCHNIĄ
BEZPIECZNĄ
 - STREFY BEZPIECZEŃSTWA
URZĄDZEŃ TRENINGOWYCH
- [WYMIARY STREF BEZPIECZEŃSTWA
PRZEDSTAWIONO PONIŻEJ]

WYKAZ URZĄDZEŃ I STREFY BEZPIECZEŃSTWA:

- 1** ROWER (3,62 x 5,37 m)
- 2** WAHADŁO (3,41 x 4,03 m)
- 3** WYCISKANIE (3,70 x 4,08 m)
- 4** BIEGACZ (3,60 x 4,00 m)
- 5** WIOŚLARZ (3,88 x 4,20 m)
- 6** ORBITREK (3,54 x 4,15 m)

Podpisano i pieczętowane w biurze projektowym
opracowanym przez mgr inż. arch. Macieja Citko
opracowanie: 2017-10-05
Data wydania: 2017-10-05
Miejscowość: Nowosiółki

2017-10-05

mgr inż. arch. Maciej Citko
INSTRUKTOR
w Wydziale Geodezji i Kartografii i Inżynierii