

ORIENTACJA




PROJEKT ZAGOSPODAROWANIA TERENU

WYKONANIA PLACU ZABAW

obręb ZAŁUKI, gm. GRÓDEK dz. Nr ew. geod. 416

skala 1:500

Nr punktu	Położenie
1030	Pas drogowy dz. nr 425, w pobliżu działek 273 i 416. Stan dobry.

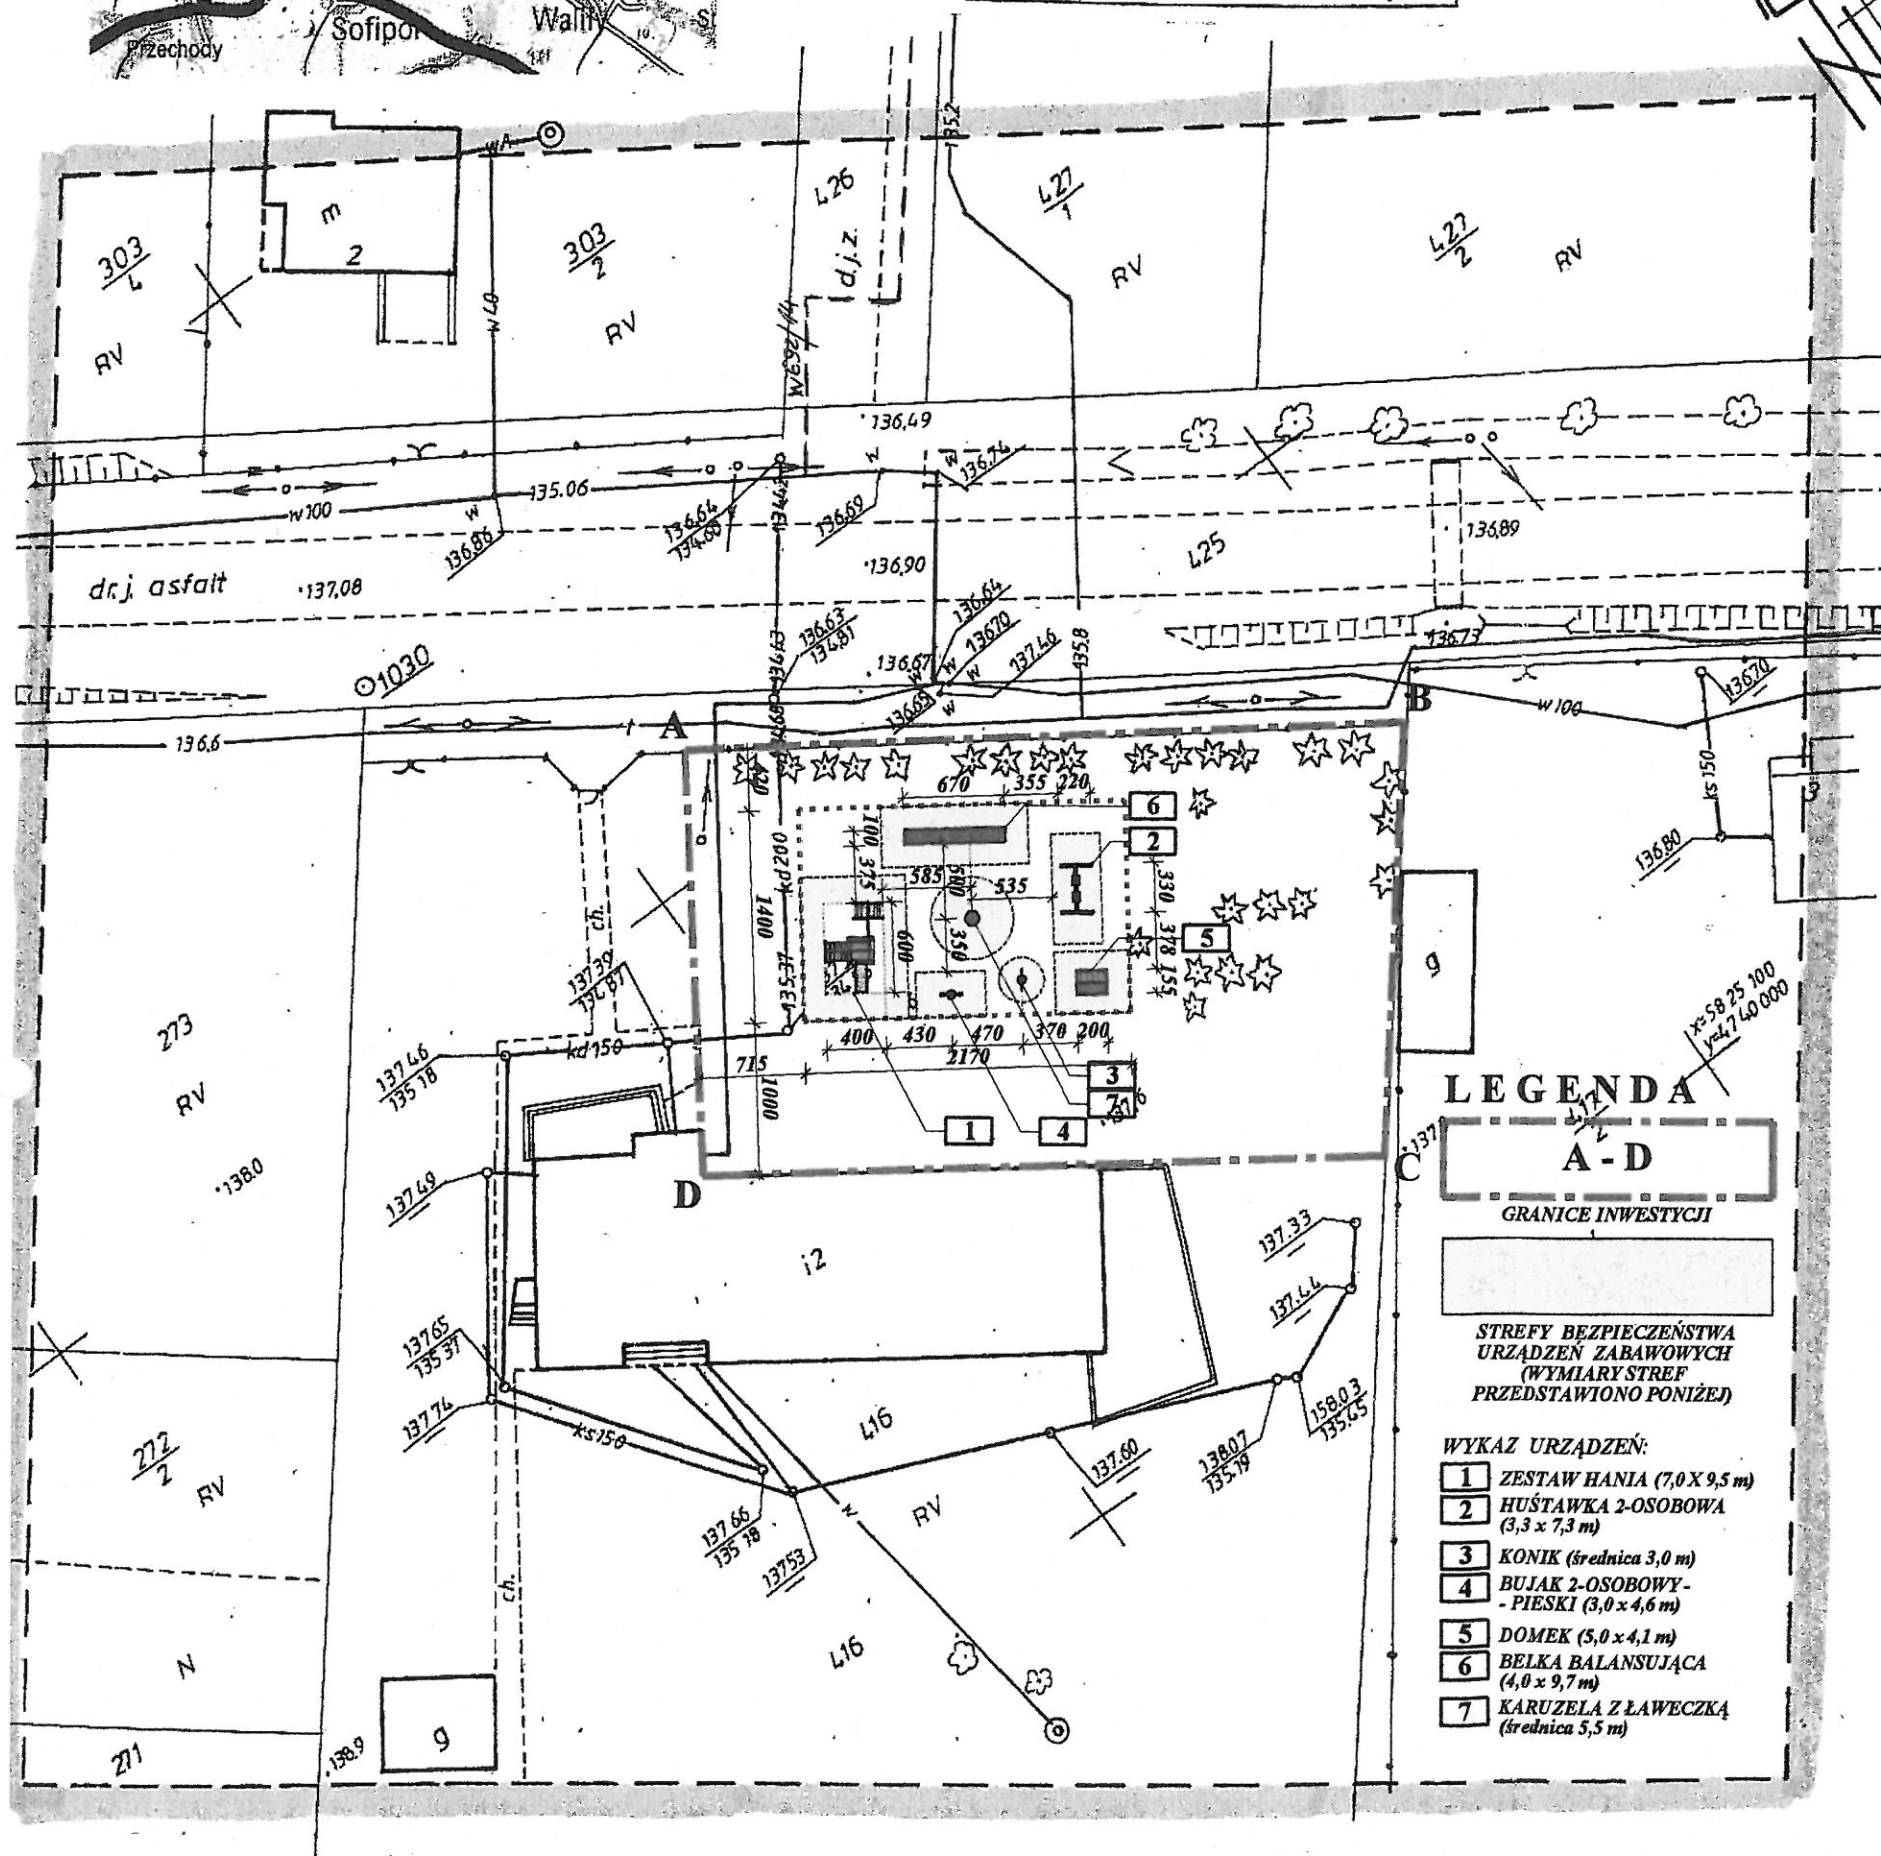

MAPA DO CELÓW PROJEKTOWYCH

znaczenia kancelaryjne zgłoszonej pracy geodezyjnej (KERG)	Nr rob. wyk 101/2014 ODGI. 4320. 4683. 2014
MIEJSCOWOŚĆ	Załuki dz. 416
Jednostka ewidencyjna	identyfikator 200205 2 nazwa Gródek
Obręb ewidencyjny	identyfikator 200204 2.0035 nazwa ZAŁUKI
SKALA MAPY	1:500
Nazwa układu współrzędnych	prostokątnych płaskich wysokościowych 1965 KRONSTADT 60
Oznaczenie granic obszaru który był przedmiotem aktualizacji	
Oznaczenie i informacje o służebnościach gruntowych mających wpływ na zagospodarowanie gruntów zlokalizowanych w granicach projektowanej inwestycji*	Nie badano
Oznaczenie i symbol konturu użytku gruntowego, który nie jest ujawniony w bazie danych ewidencji gruntów i budynków	
data opracowania mapy 2014.10.15	ark. mapy zas. 246131.233,234

"MAKROSAT"

USŁUGI GEODEZYJNE
mgr inż. Eugeniusz Dudko
15-129 Białystok, ul. Księcia Witolda 7
tel./fax (85) 675-59-76, kom. 504 413 691
mob 966-079-47-78, REGON 050641390
pieczęć

NAZWA / imię i nazwisko / Wykonawcy
data i podpis osoby reprezentującej
wykonawcę

2014.10.15 *Eugeniusz Dudko*

GEODETA UPRAWNIENY

Nr upr. 5266

Eugeniusz Dudko

mgr inż. EUGENIUSZ DUDKO
pieczęć 2014.10.15

Imię i nazwisko nr uprawnień
oraz data i podpis geodety uprawnionego
który opracował mapę

KOPIA

Podpisano i potwierdzono, że niniejszy dokument został opracowany w wyniku prac geodezyjnych. Niniejszymi danymi, których rezultaty zawiera opracowanie techniczne, zostały do ewidencji materiałów geodezyjnych zgłoszone i zarejestrowane.	STARSZA FOWINTU DIALOŚCI OREGO
Podpis geodety	P. 2002.2014.4608
Podpis inżyniera	03 LIS. 2014

Zap. STAROSTY

mgr Grażyna Jabłowska
inspektor w Wydziale
Geodezji, Katastru i Nieruchomości

Oświadczam, że nie modyfikowaliśmy niniejszej mapy do celów projektowych

mgr inż. Eugeniusz Dudko
uprawniony do projektowania i wykonania
wspierającego
Nr ewidencyjny 101/2014
P.O.T.A. 00-0045

PROJEKT ZAGOSPODAROWANIA TERENU WYKONANIA PLACU ZABAW	obręb ZAŁUKI, gmina Gródek, dz. Nr ew. 416	RYS. NR 1	Skala: 1:500	Data: 08.12.2014
LOKALIZACJA:		PROJ. ZAGOSP. TERENU	Podpis:	
TEMAT RYSUNKU:		architektoniczna		
SPECJALNOŚĆ:		mgr inż. arch. Maciej Cicho		
PROJEKTANT:		nr upr. proj. BE/4/89		
WSPÓŁPRACA:		mgr inż. arch. Agnieszka Czerniewska		