


# Przekrój konstrukcyjny

wjazd bramowy

skala 1:10

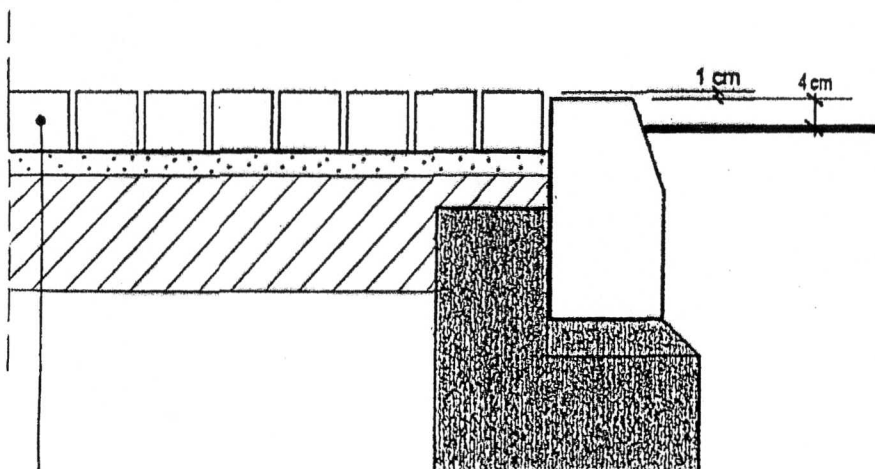


kostka betonowa typu „Polbruk”  
(wg PN-57/S-06100) - gr. 8 cm

podsypka cementowo-piaskowa  
(wg PN-57/S-06100) - gr. 3 cm

w-wa podbudowy z kruszywa łamanego  
lub tłucznia kamiennego stabilizowanego mech. - gr. 15 cm  
(wg BN-64/8933-02)

skala 1:100

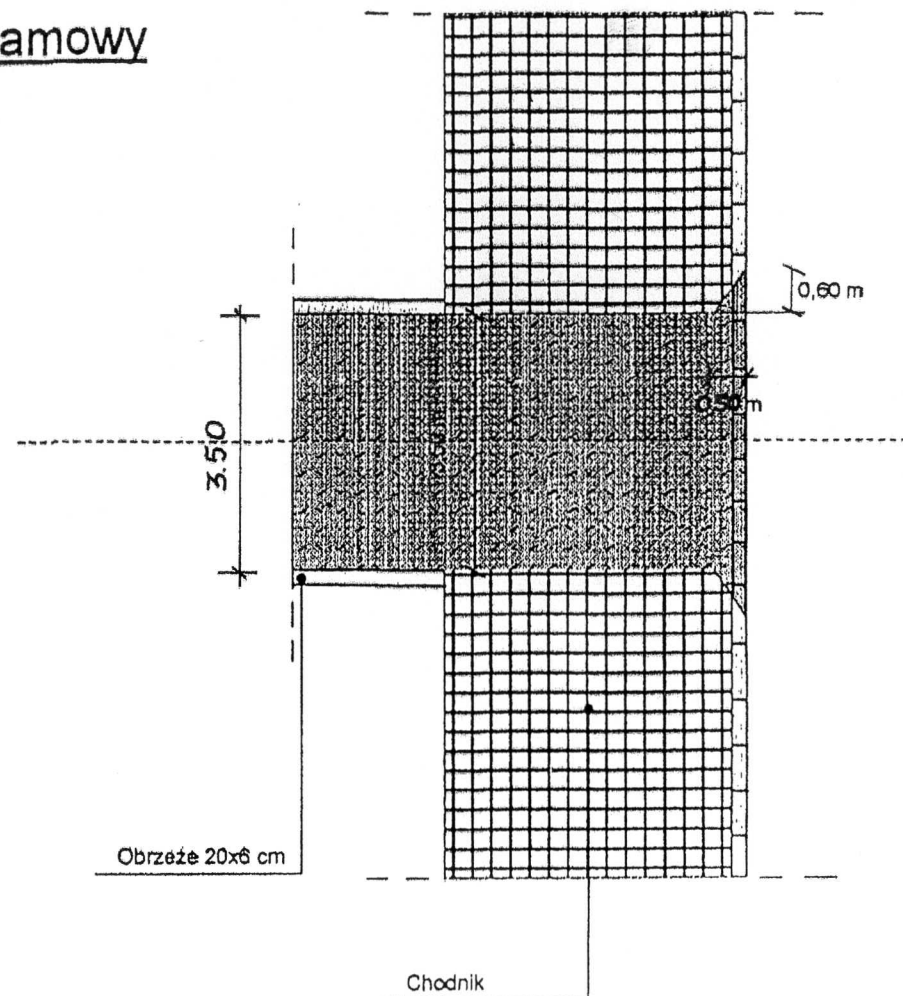

PROJEKTANT DRÓG I MOSTÓW

techn. Leon Filipowicz

pr. 83 ust. 2 pkt 7 i 8 ust. 3 pkt 10  
dz. ewid. WZD.P. 2-13/2013