


Technical drawing of a road cross-section and plan view. The drawing shows a road with a width of 50m, a centerline, and a cross-section. The cross-section is labeled "przekrój szlakowy" and "przekrój uliczny". The plan view shows the road alignment with stationing from 0+204.20 to 0+281.50. The drawing includes various elevation points, curve data (Ls, Lsv), and a building labeled "m".

Nr rob. 61/2009 Id. num. 2002.2.9.22.206

NA

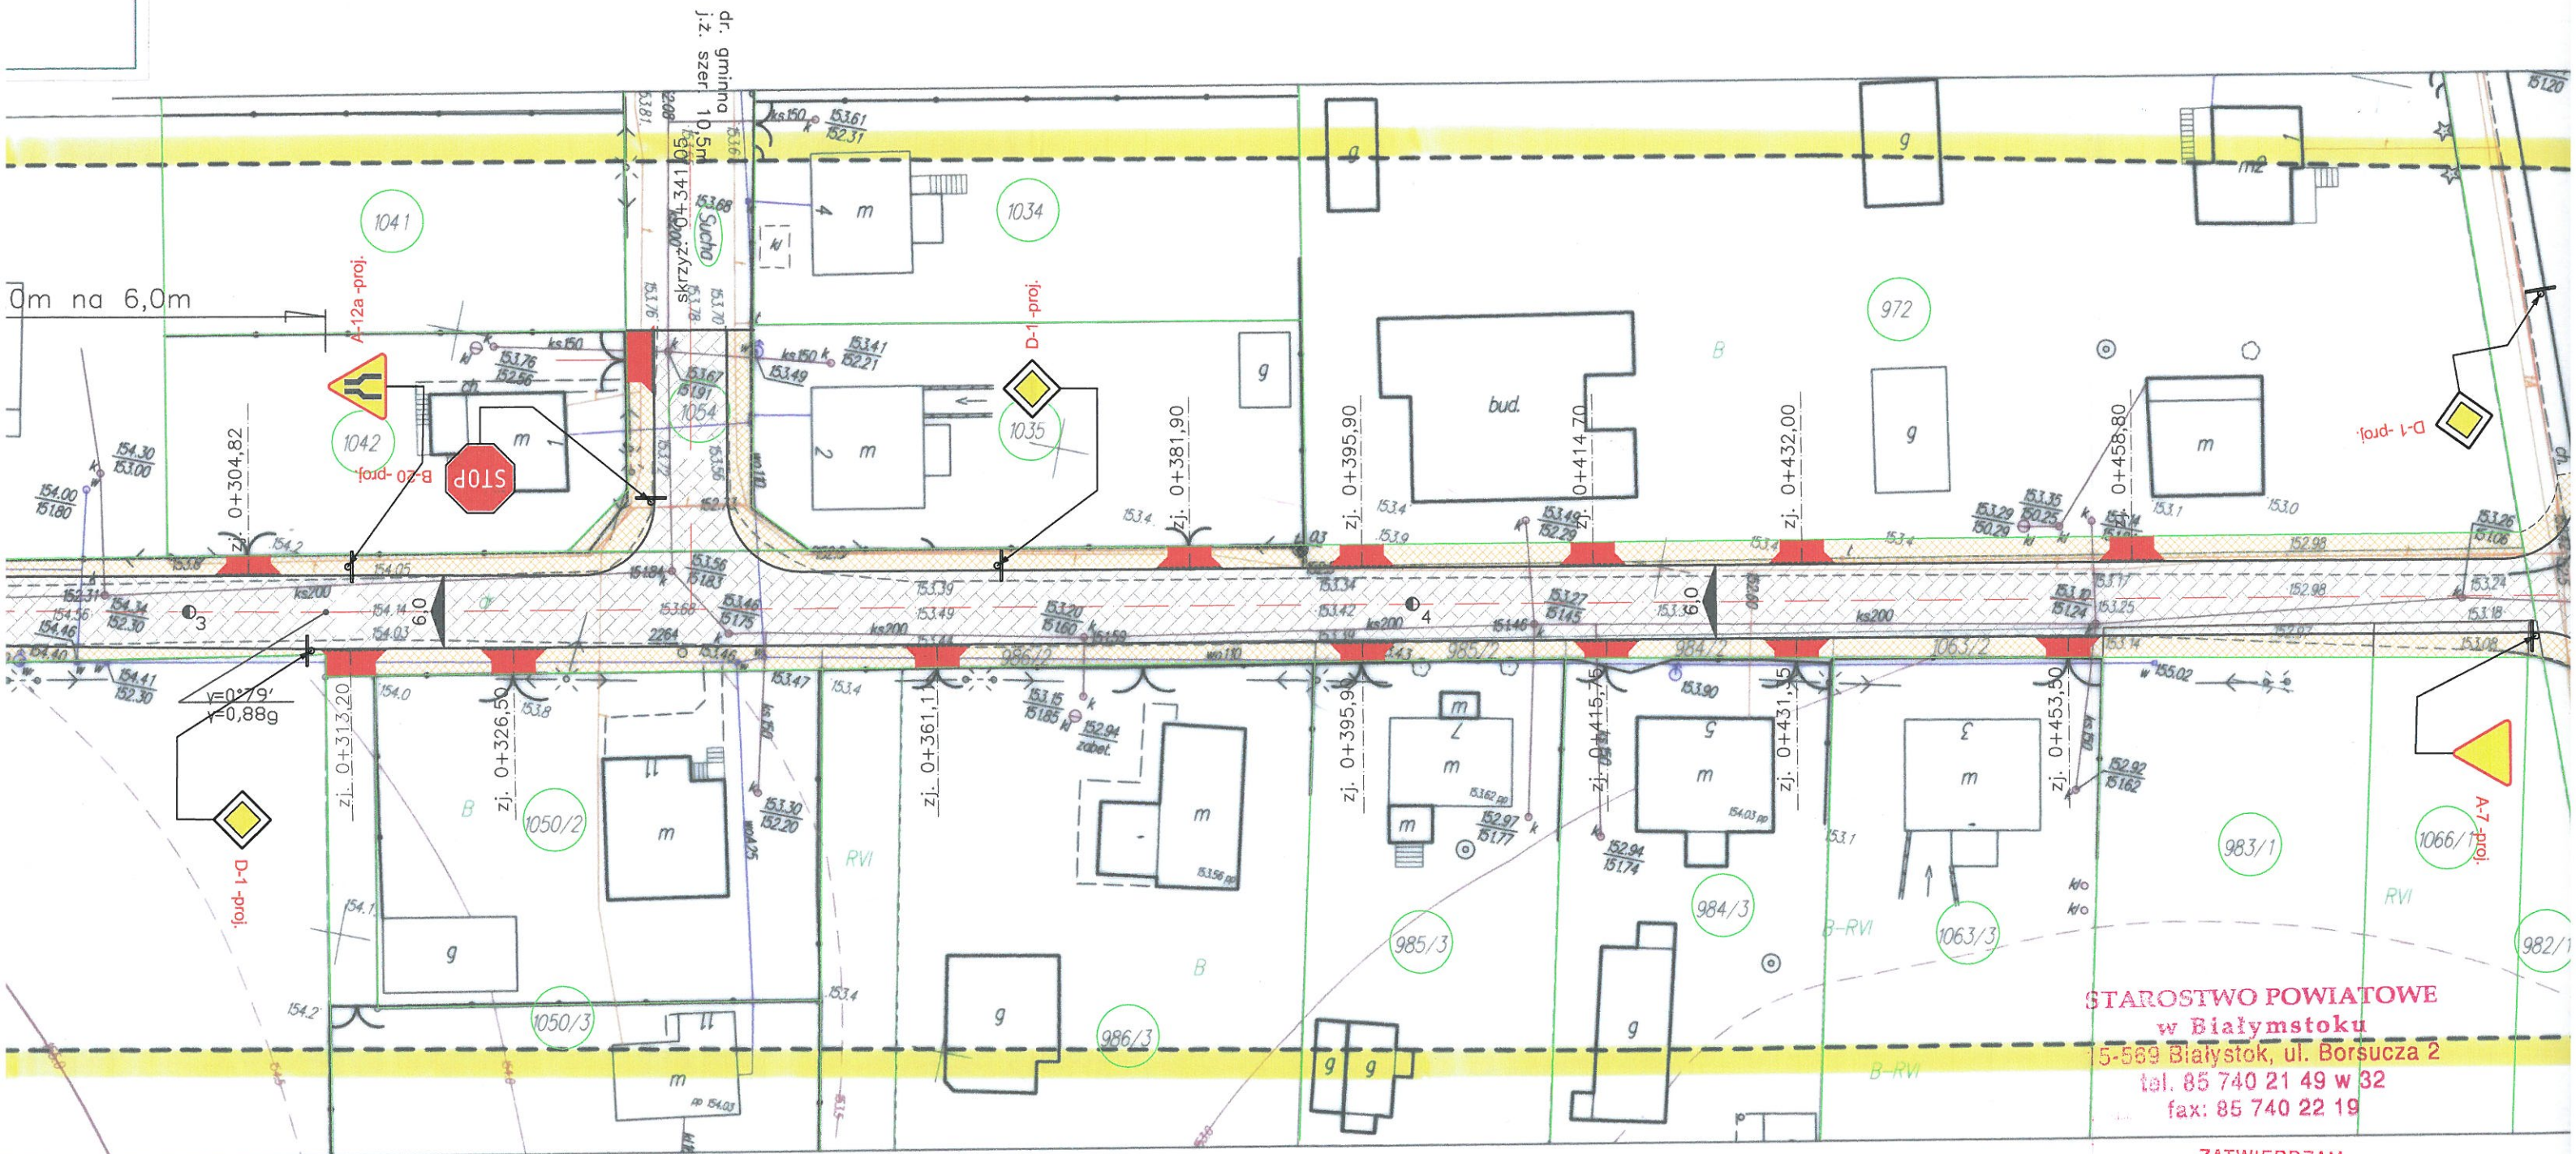


STAROSTWO POWIATOWE
w Białymstoku
5-589 Białystok, ul. Borsucza 2
tel. 85 740 21 49 w 32
fax: 85 740 22 19

ZATWIERDZAM
PROJEKT STAŁEJ ORGANIZACJI RUCHU DROGOWEGO

ul. Lisiej, Dworkowej, Suchej, Rzemieślniczej
(numer drogi, nazwa ulicy) *M. Gródek*
Termin w którym powinna zostać
wprowadzona, zatwierdzona organizacja
ruchu 31.12.2010r.
Białystok, data 31.05.2010r.


Z up. Starosty

mgr inż. Piotr Pytkowski
Samodzielne stanowisko d/s zarządzania
ruchem na drogach powiatowych i gminnych

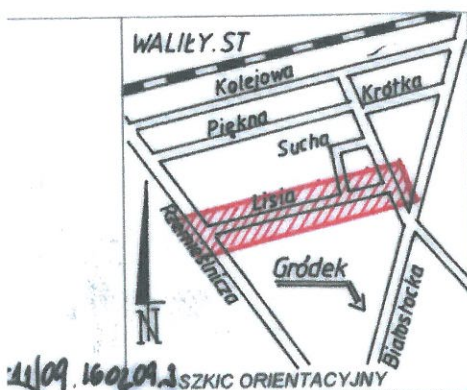

Projekt - szkic
 organizacji ruchu opiniuję
 pozytywnie - ~~negatywnie~~
 z następującymi uwagami

KOMENDANT MIEJSKI POLICJI
 w Białymstoku
 z up. ZASTĘPCA NAUCZELNIKA
 WYDZIAŁU RUCHU DROGOWEGO
 KMP w Białymstoku
 kom. mgr Ryszard Maciejuk

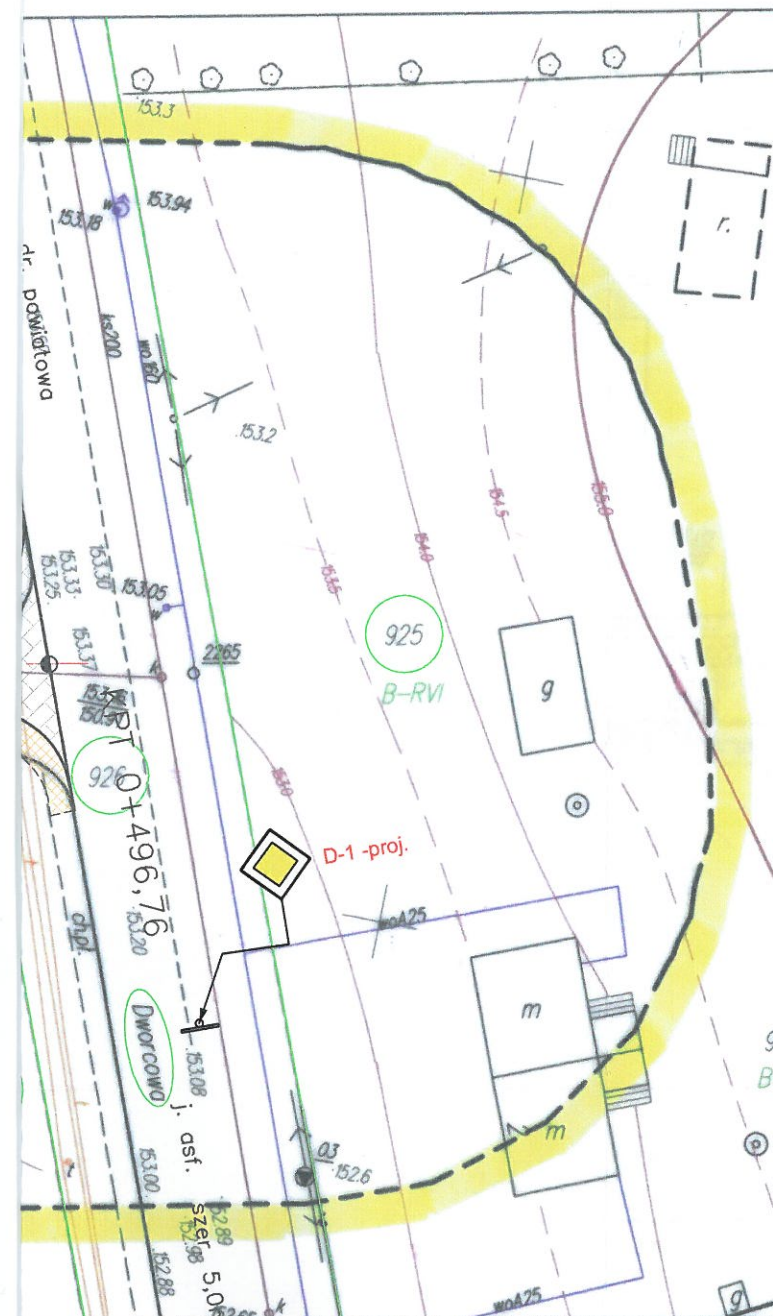

Oznaczenia:
 projektowane elementy ulicy:

- jezdnia
- chodniki
- wjazdy bramowe
- D-1-PROJ. znaki pionowe

Powiatowy Zarząd Dróg w Białymstoku
 Zaścianki, Szosa Baranowicka 37
 15-522 Białystok
 tel. 085 740-22-17; 085 740-21-49
 fax 085 740-22-19
 NIP 966-13-79-142, REGON 050668101

PROJEKT
 organizacji ruchu drogowego
 z zakresu dróg powiatowych
 opiniuję pozytywnie/negatywnie
 z następującymi uwagami:
 Białystok 18.05.2010

DYREKTOR

mgr inż. Marek Jędrzejewski

Projekt przebudowy ul. Lisiej w Wąlicy Stacja		Inwestor: Gmina Gródek	
Nazwa rysunku: Projekt stałej organizacji ruchu na ul. Lisiej w Wąlicy Stacja 2		Nr ark. 1	
Zespół autorski:	Skala: 1 : 500	Data: 04.2010 r.	
Projektant branża drogowa:	tech. Leon Filipowicz W.Z.D.P. -8/445/15/66	tech. Leon Filipowicz	
Współpraca:	tech. Waldemar Barbachowski	tech. Waldemar Barbachowski	