
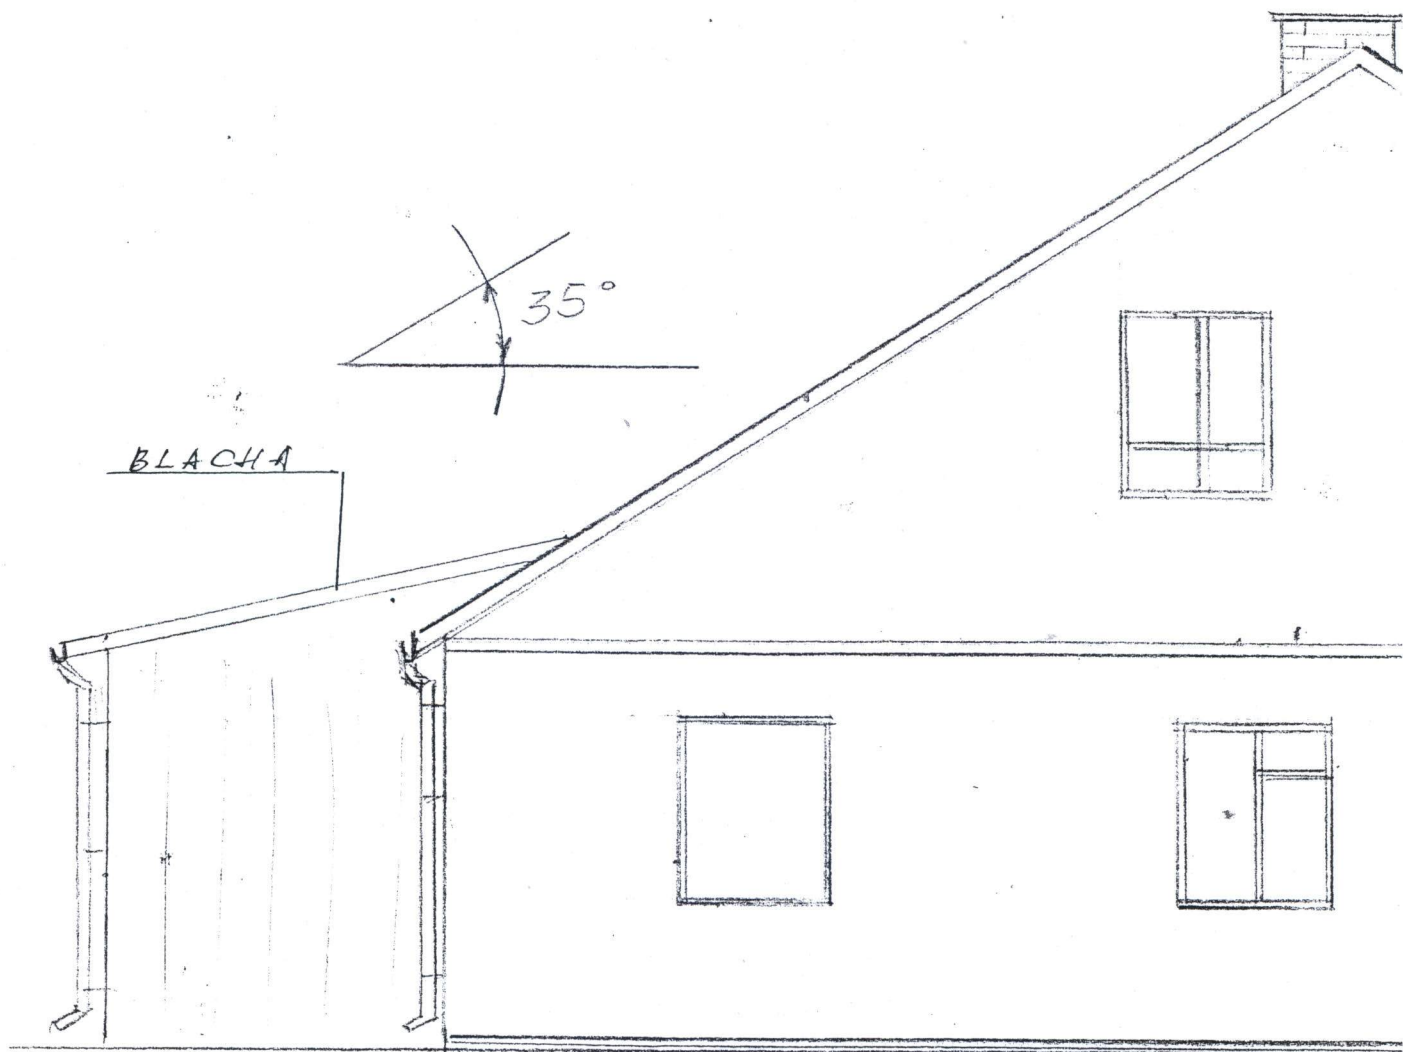


ELEW. ZACH. 1:50

OD UL. CHODKIEWICZA

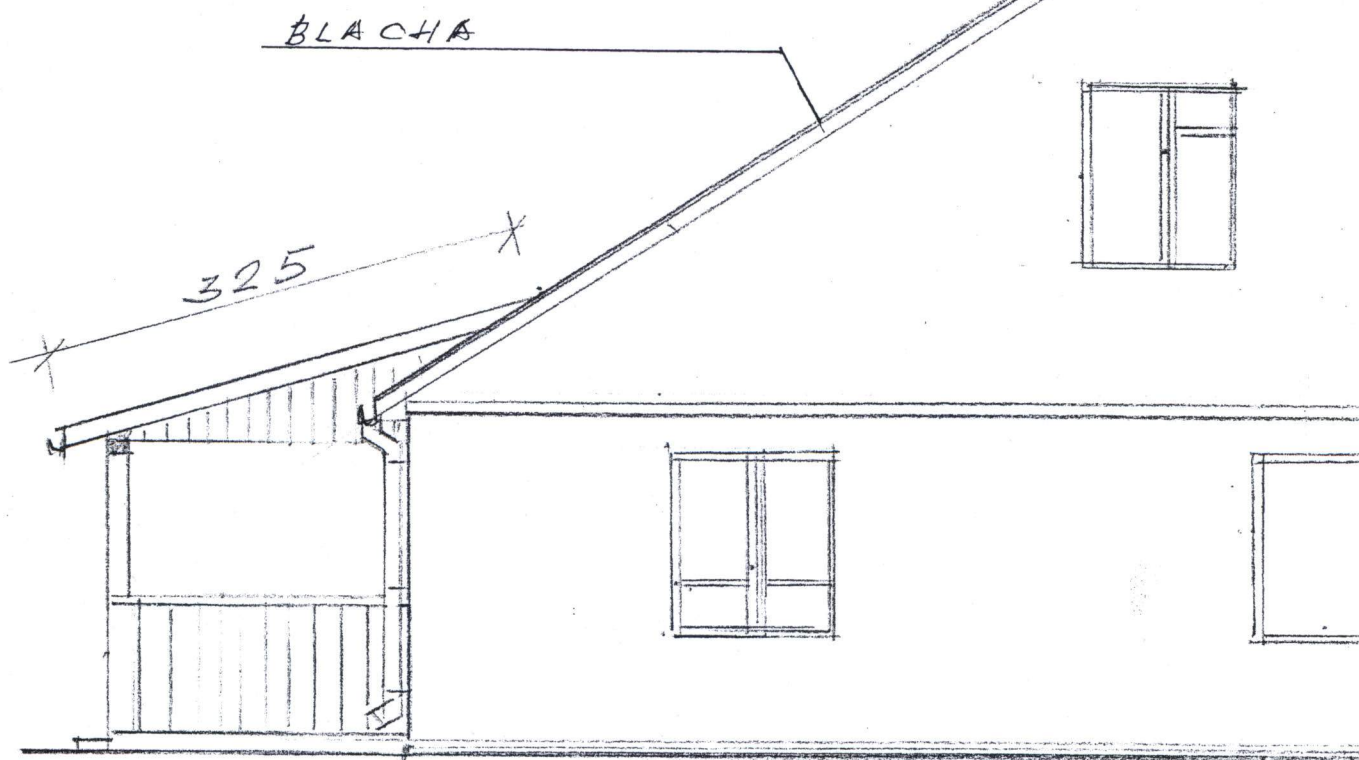

GRÓDEK UL. CHODKIE-  
WICZA NR. 25

750

340

BLACHA

BLACHA

BLACHA

FLEW. WSCH. 1=50

OD PODŁOŻKA

BLACHA