


SCHEMATY MONTAŻOWE

SPECYFIKACJA

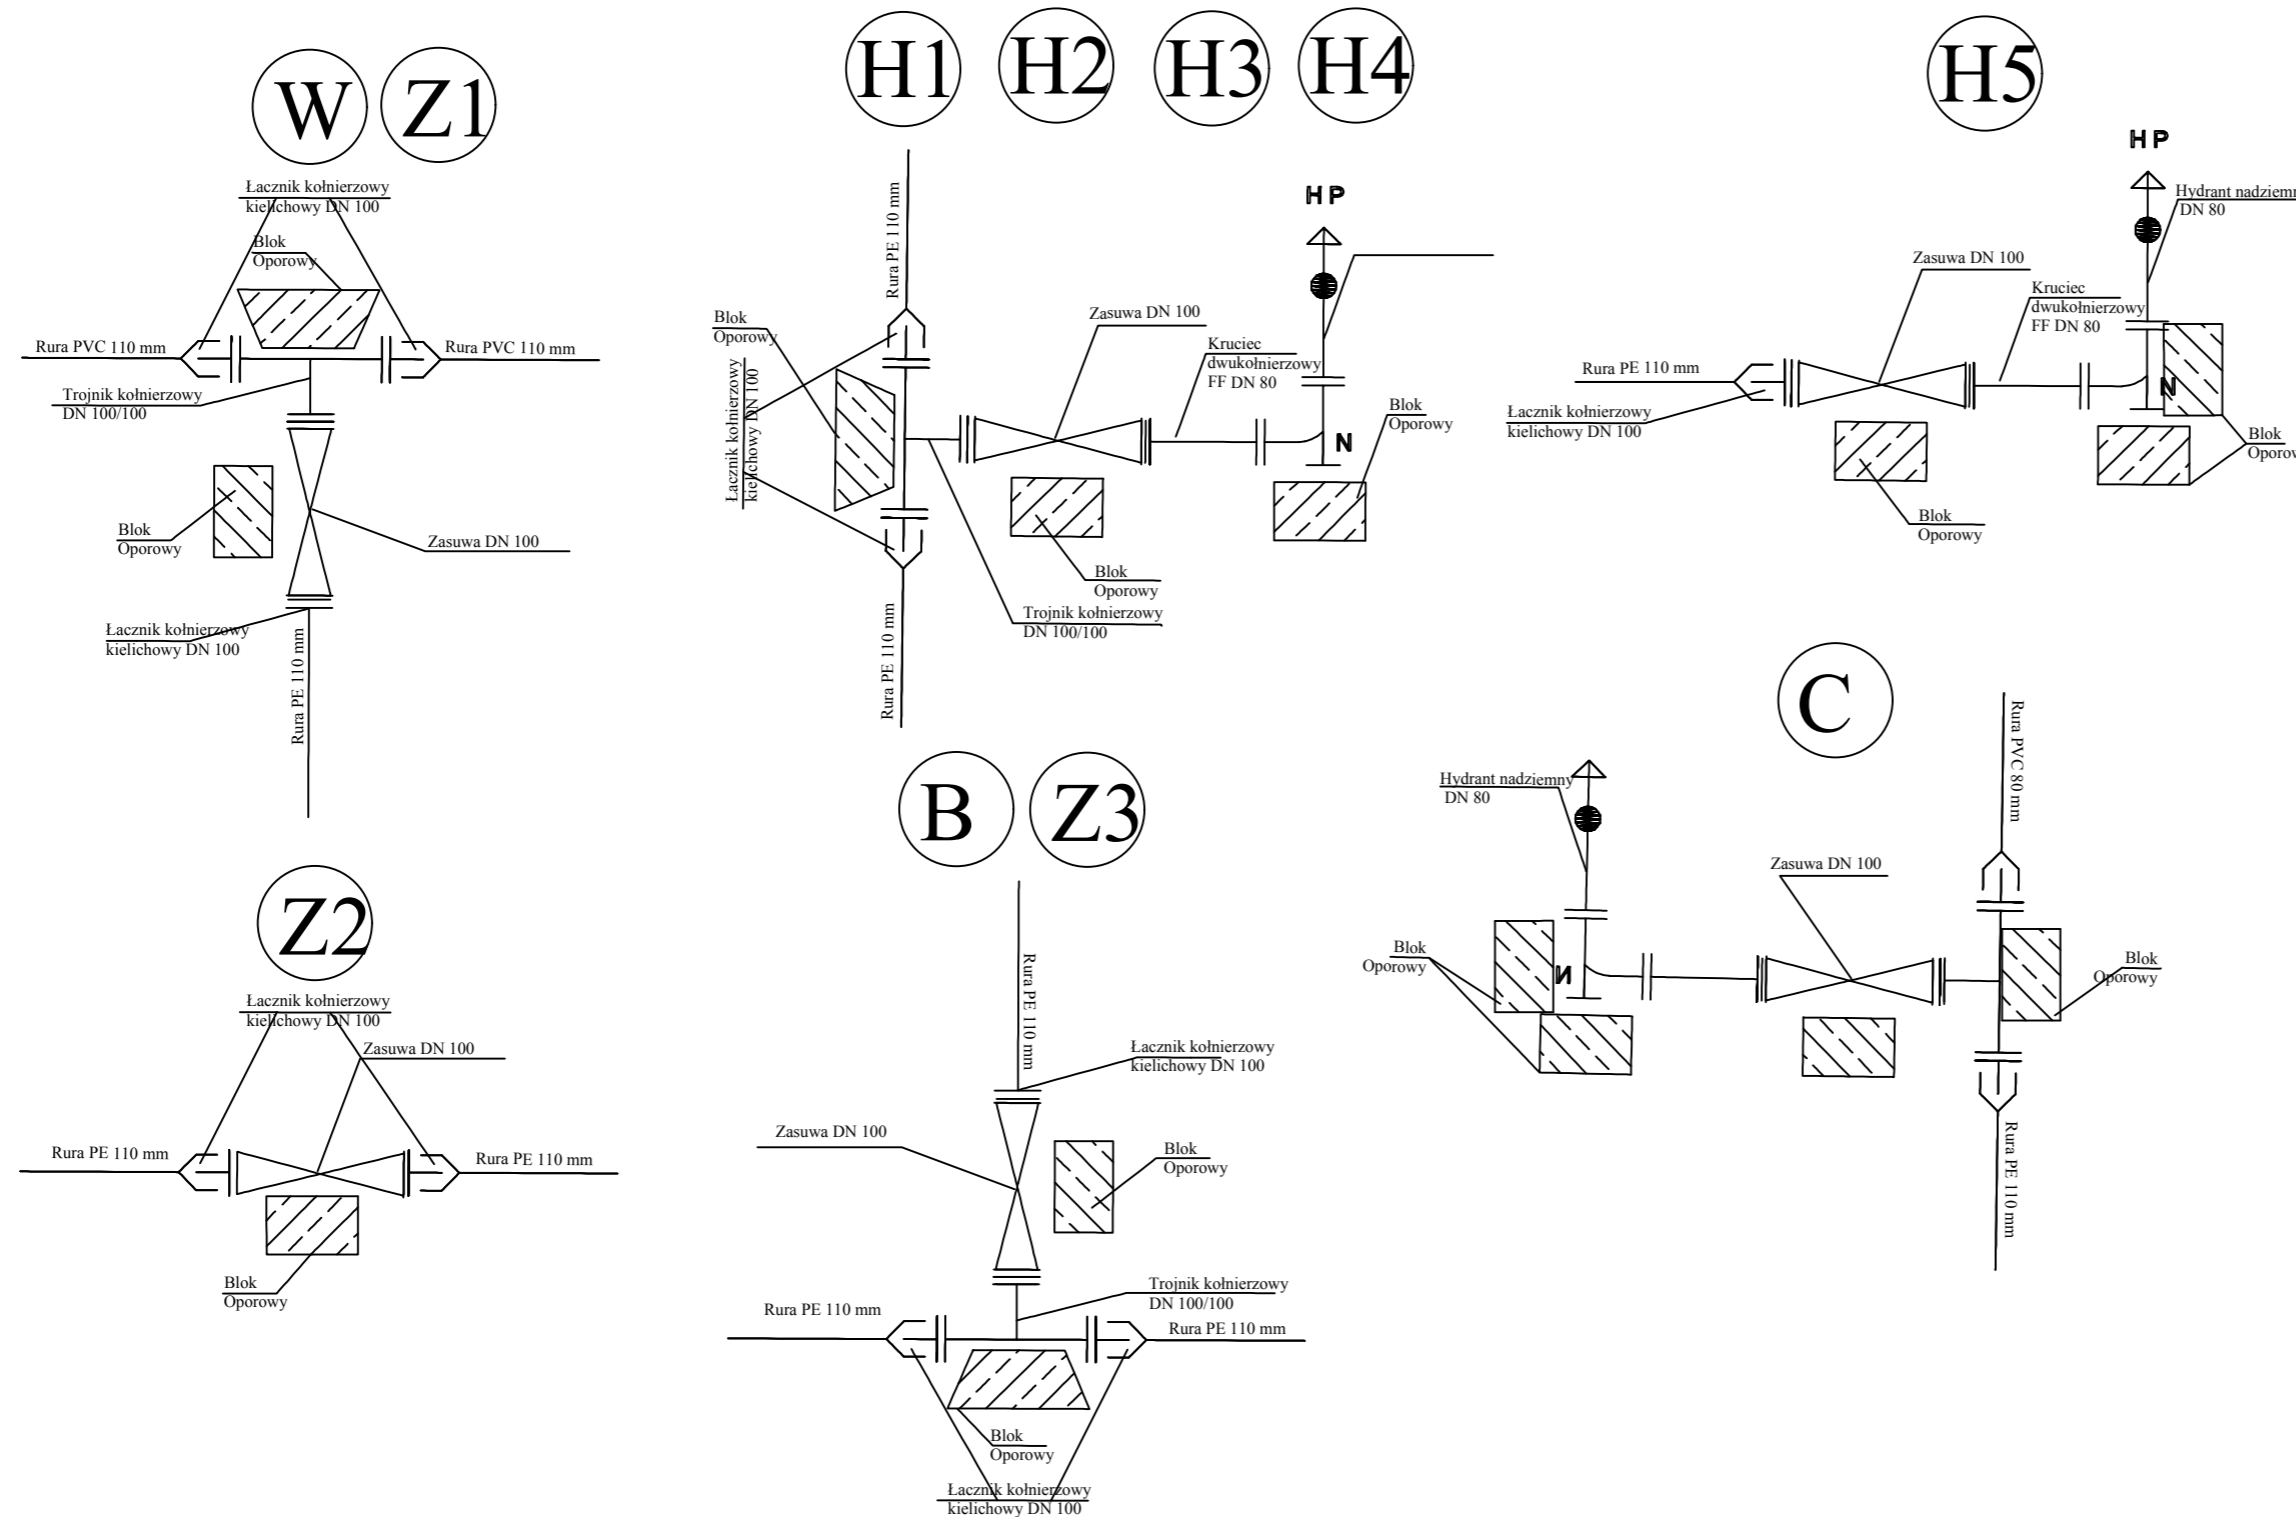

- (W) (Z1)**
- Trojnik kolnierzowy DN 100/100 szt. 1
 - Blok oporowy szt. 2
 - Łącznik kolnierzowy kielichowy DN 100 szt. 3
 - Zasuwa kolnierzowa DN 100 szt. 1
 - Przedłużacz teleskopowy trzpienia zasów szt. 1
 - Skrzynka uliczna do zasów szt. 1
- (H1) (H2) (H3) (H4)**
- Trojnik kolnierzowy DN 100/100 szt. 4
 - Blok oporowy szt. 12
 - Łącznik kolnierzowy kielichowy DN 100 szt. 8
 - Zasuwa kolnierzowa DN 100 szt. 4
 - Przedłużacz teleskopowy trzpienia zasów szt. 4
 - Skrzynka uliczna do zasów szt. 4
 - Kruciec dwukolnierzowy FF DN 80 szt. 4
 - Kolano kolnierzowe ze stopką DN 80 szt. 4
 - Hydrant nadziemny DN 80 szt. 4
- (H5)**
- Blok oporowy szt. 3
 - Łącznik kolnierzowy kielichowy DN 100 szt. 1
 - Zasuwa kolnierzowa DN 100 szt. 1
 - Przedłużacz teleskopowy trzpienia zasów szt. 1
 - Skrzynka uliczna do zasów szt. 1
 - Kruciec dwukolnierzowy FF DN 80 szt. 1
 - Kolano kolnierzowe ze stopką DN 80 szt. 4
 - Hydrant nadziemny DN 80 szt. 1
- (Z1)**
- Łącznik kolnierzowy kielichowy DN 100 szt. 2
 - Blok oporowy szt. 1
 - Zasuwa kolnierzowa DN 100 szt. 1
 - Przedłużacz teleskopowy trzpienia zasów szt. 1
 - Skrzynka uliczna do zasów szt. 1
- (B) (Z3)**
- Trojnik kolnierzowy DN 100/100 szt. 1
 - Blok oporowy szt. 2
 - Łącznik kolnierzowy kielichowy DN 100 szt. 3
 - Zasuwa kolnierzowa DN 100 szt. 1
 - Przedłużacz teleskopowy trzpienia zasów szt. 1
 - Skrzynka uliczna do zasów szt. 1
- (C)**
- Blok oporowy szt. 4
 - Łącznik kolnierzowy kielichowy DN 100 szt. 1
 - Zasuwa kolnierzowa DN 100 szt. 2
 - Przedłużacz teleskopowy trzpienia zasów szt. 1
 - Skrzynka uliczna do zasów szt. 1
 - Kruciec dwukolnierzowy FF DN 80 szt. 1
 - Kolano kolnierzowe ze stopką DN 80 szt. 4
 - Hydrant nadziemny DN 80 szt. 1
 - Trojnik kolnierzowy DN 100/100 szt. 1

| | | |
|--|-------------------------------------|-------|
| Murawski Mariusz, Świerże Panki 8, 07-232 Zaręby Kościelne Tel. 663 369 341 | | |
| RYSUNEK | SCHEMATY MONTAŻOWE | Nr. 4 |
| OBIEKT | Budowa sieci wodociągowej | |
| ADRES | Załuki dz. nr Nr 264, 221, 151 | |
| PROJEKTANT | Adam Skrodzki upr. PDL/0072/POWS/15 | |
| | Mariusz Murawski | |